



АДМИНИСТРАЦИЯ ГОРОДА РЯЗАНИ

ПОСТАНОВЛЕНИЕ

16 июля 2025 г.

№ 5865

О включении в схему размещения гаражей, являющихся некапитальными сооружениями, либо стоянок технических или других средств передвижения инвалидов вблизи их места жительства на территории города Рязани земельного участка, расположенного по адресу:
г. Рязань, ул. Бирюзова, около д. 21

В соответствии с постановлением Правительства Рязанской области от 22.02.2022 № 51 «Об утверждении схемы размещения гаражей, являющихся некапитальными сооружениями, либо стоянок технических или других средств передвижения инвалидов вблизи их места жительства», постановлением администрации города Рязани от 27.06.2023 № 8607 «Об утверждении Порядка подачи и рассмотрения заявлений о включении в схему размещения гаражей, являющихся некапитальными сооружениями, либо стоянок технических или других средств передвижения инвалидов вблизи их места жительства на землях или земельных участках, находящихся в государственной или муниципальной собственности, на территории муниципального образования – городской округ город Рязань», заявлением от 16.04.2025 № 04/4/1-06-24-Вх, руководствуясь статьями 39, 41 Устава муниципального образования - городской округ город Рязань, администрация города Рязани **п о с т а н о в л я е т**:

1. Включить в схему размещения гаражей, являющихся некапитальными сооружениями, либо стоянок технических или других средств передвижения инвалидов вблизи их места жительства на территории города Рязани, утвержденную постановлением администрации города Рязани от 31.07.2023 № 10149 «Об утверждении схемы размещения гаражей, являющихся некапитальными сооружениями, либо стоянок технических или других средств передвижения инвалидов вблизи их места жительства на территории города Рязани», земельный участок, расположенный по адресу: г. Рязань, ул. Бирюзова, около д. 21, согласно приложению к настоящему постановлению.

2. Управлению информационной политики и социальных коммуникаций аппарата администрации города Рязани (Жалыбина Т.В.) опубликовать настоящее постановление

в газете «Рязанские ведомости» и на официальном сайте администрации города Рязани в сети Интернет www.admrzn.ru.

3. Настоящее постановление вступает в силу со дня его официального опубликования.

4. Контроль за исполнением настоящего постановления оставляю за собой.

Глава администрации




В.Е. Артемов

ПРИЛОЖЕНИЕ

к постановлению администрации города Рязани

от 16 июля 2025 г. № 5865

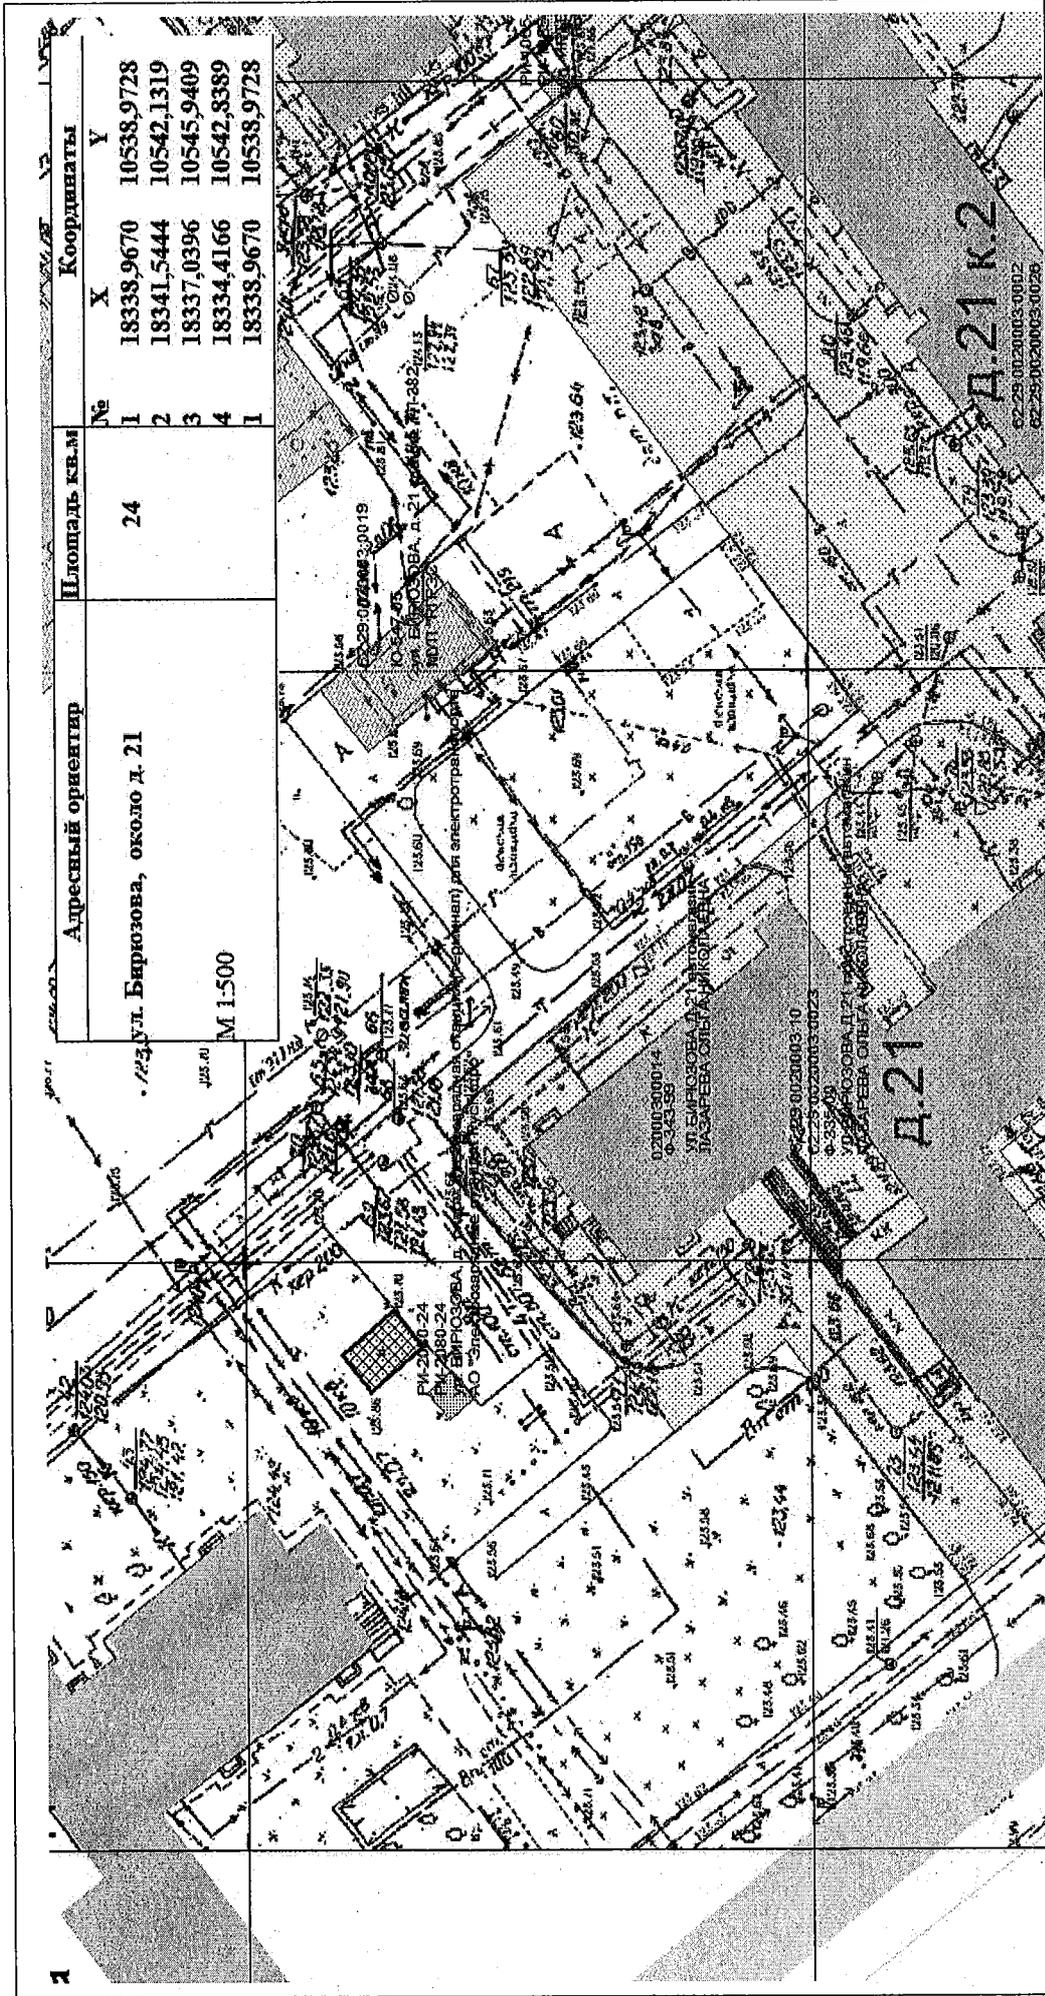

Адресный ориентир		Площадь кв.м	Координаты	
		№	X	Y
ул. Бирюзова, около д. 21 М 1:500		1	18338,9670	10538,9728
		2	18341,5444	10542,1319
		3	18337,0396	10545,9409
		4	18334,4166	10542,8389
		1	18338,9670	10538,9728

Кадастровый (учетный) номер земельного участка или кадастровый номер квартала	Адрес (адресный ориентир) земельного участка (части зем. уч)	Площадь земельного участка или его части (кв.м.)	Собственный земельного участка	Вид размещаемого объекта	Площадь размещаемого объекта (кв.м.)	Период размещения объекта
62:29:0020002	г. Рязань, ул. Бирюзова, около д. 21	24	государственная незастроенная	гараж	24	До 31.07.2033